

# Telepítési útmutató

## LEVEGŐ-VÍZ MONOBLOKK HŐSZIVATTYÚ

### WH-MDC05J3E5, WH-MDC07J3E5, WH-MDC09J3E5









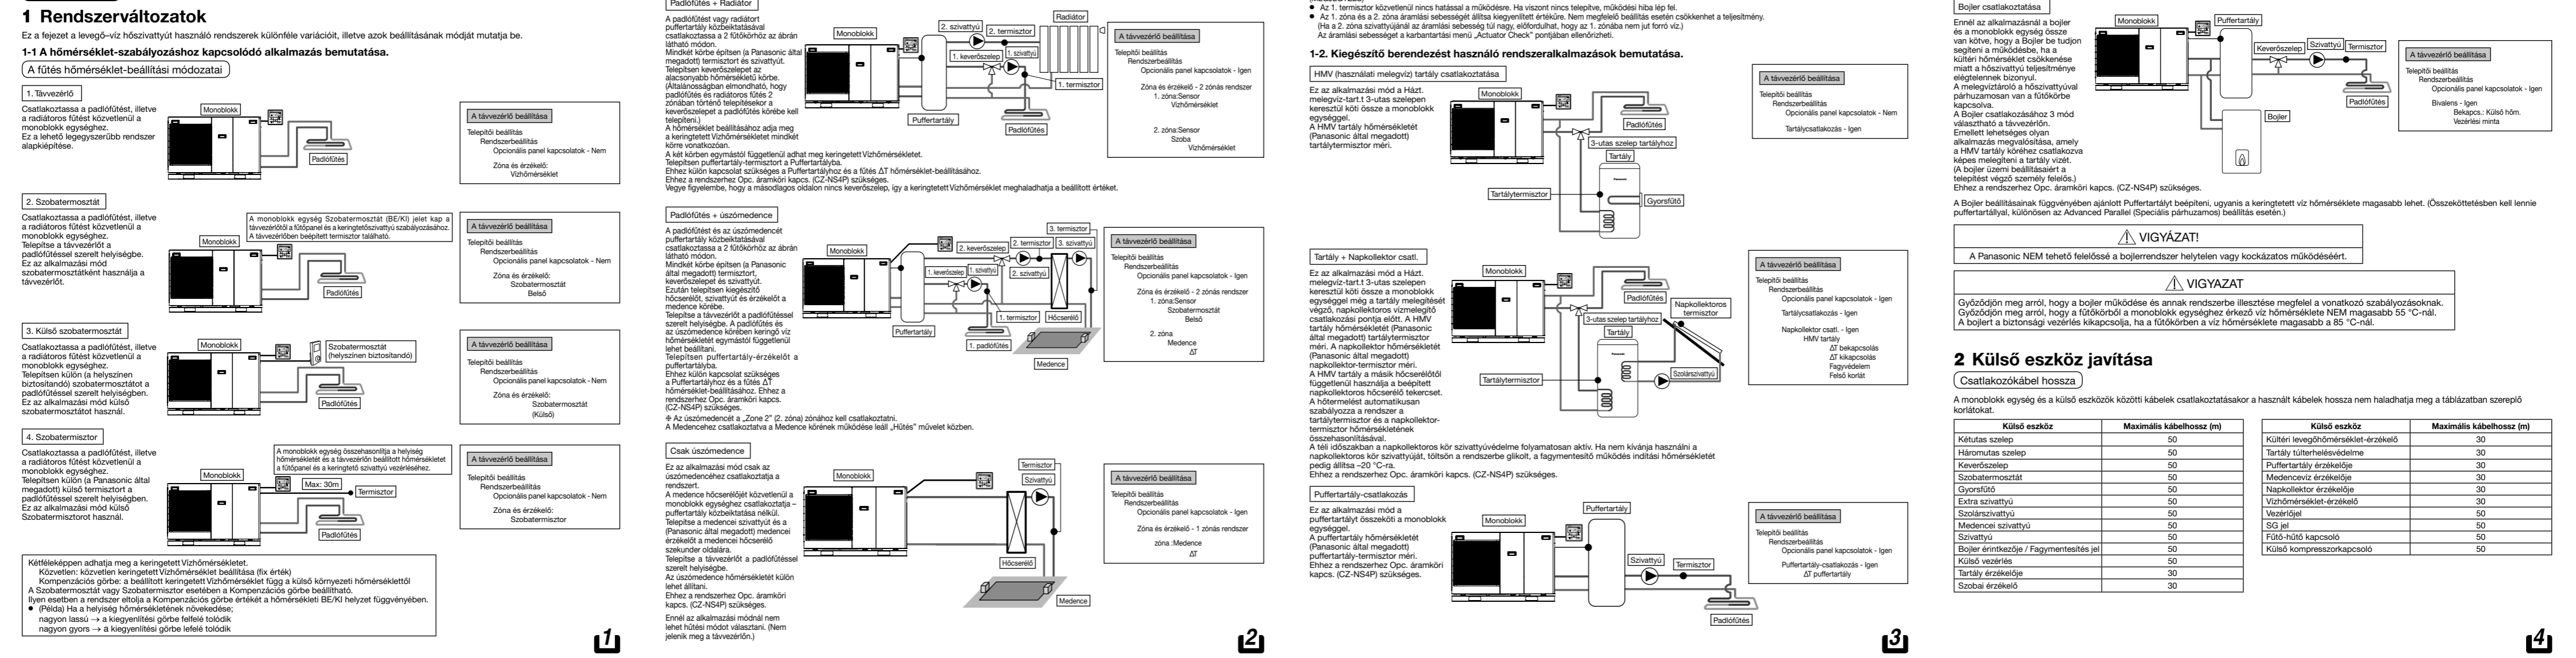









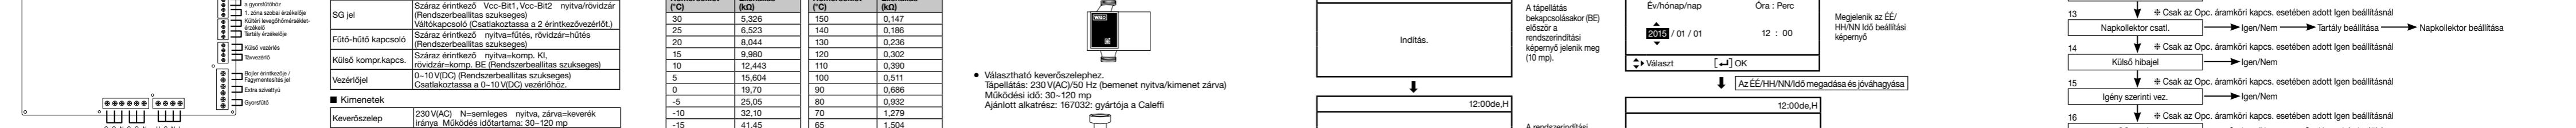

#### 2. Külső eszköz javítása

Csatlakozókábel hossza

| Külső eszköz  | Maximális kábelhossz (m) |
|---|--------------------------|

